


LEGENDA

	1	CLASSE 1
	2	CLASSE 2
	3	CLASSE 3
	4	CLASSE 4
	5	CLASSE 5
	6	CLASSE 6
		Fascia A - fino a 100 mt (LIMITE DELLA FASCIA DI PERTINENZA RFI D.P.R. 459/98)
		Fascia B - fino a 250 mt (LIMITE DELLA FASCIA DI PERTINENZA RFI D.P.R. 459/98)
		Area di pubblico spettacolo
		Recettori particolarmente sensibili

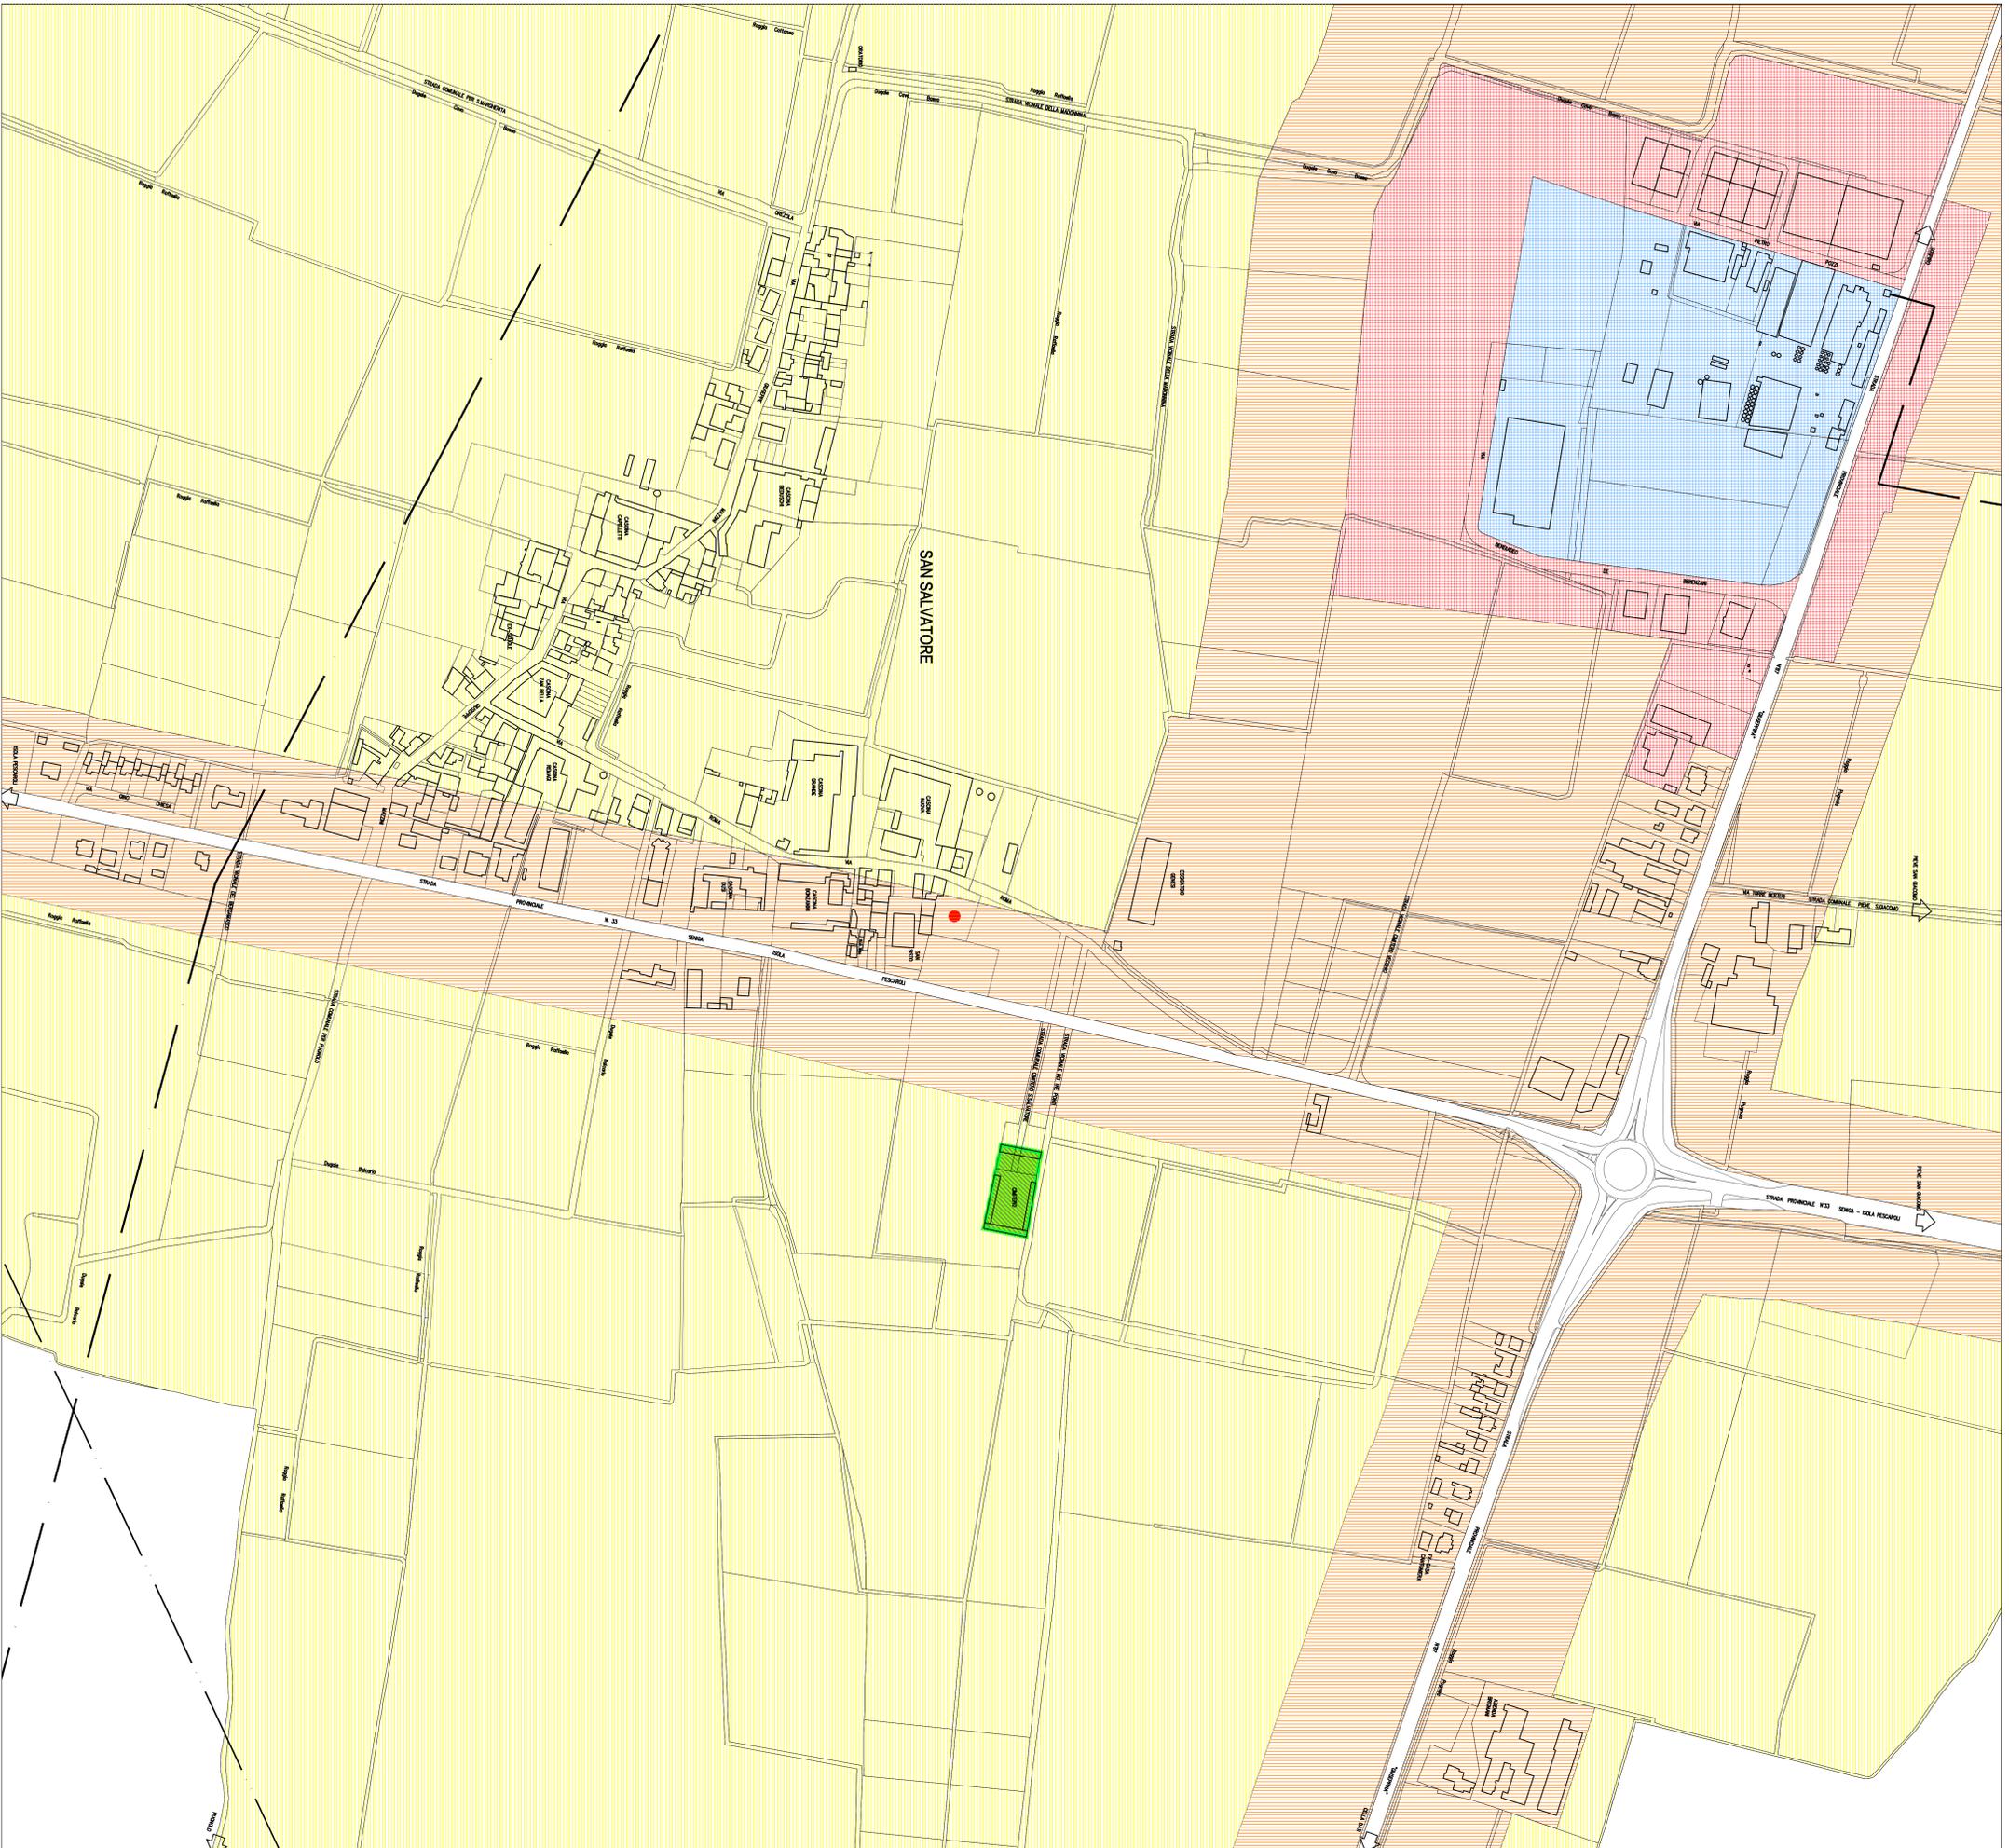

Regione Lombardia

Provincia di Cremona



COMUNE DI SOSPIRO


CLASSIFICAZIONE ACUSTICA DEL TERRITORIO COMUNALE

Elaborato n° 8 b

Scala 1: 2.000

CLASSIFICAZIONE ACUSTICA DEL CENTRO EDIFICATO DI SAN SALVATORE

Arch. Michele de Crechio

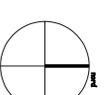

Geom. Agostino Cerri