

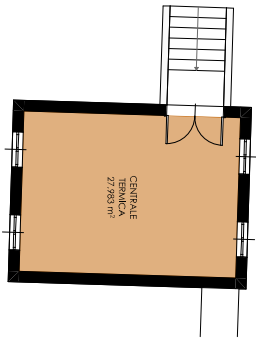


N° POSTI TRIBUNA ESISTENTE:
Totale posti a sedere tribuna piano terra: 213
Totale posti a sedere tribuna piano primo: 60
Totale posti a sedere tribune piani terra e primo: 273

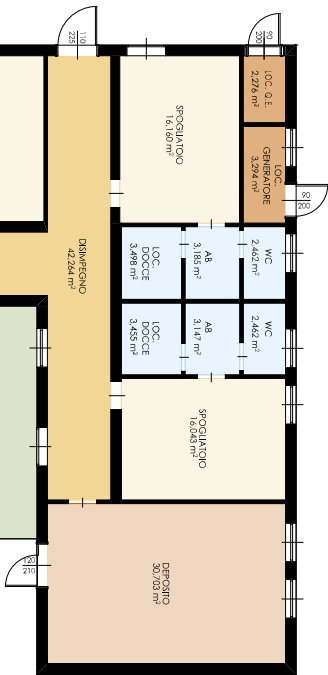

STATO DI FATTO: Centrale termica su laio scuola media
scala 1:100

- LEGENDA
- locali tecnici
 - deposito
 - disimpegno
 - spogliatoi
 - portici
 - wc e antibagni
 - wc e antibagni per pubblico

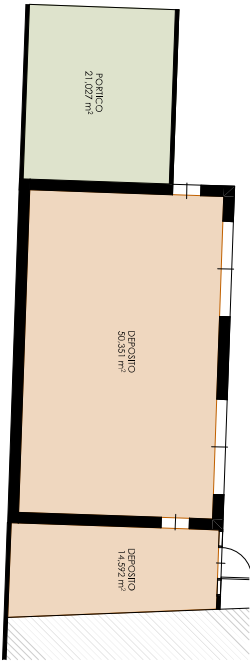

STATO DI FATTO: Depositi con portico

scala 1:100

STATO DI FATTO: Spogliatoi e servizi campo da calcio

scala 1:100