
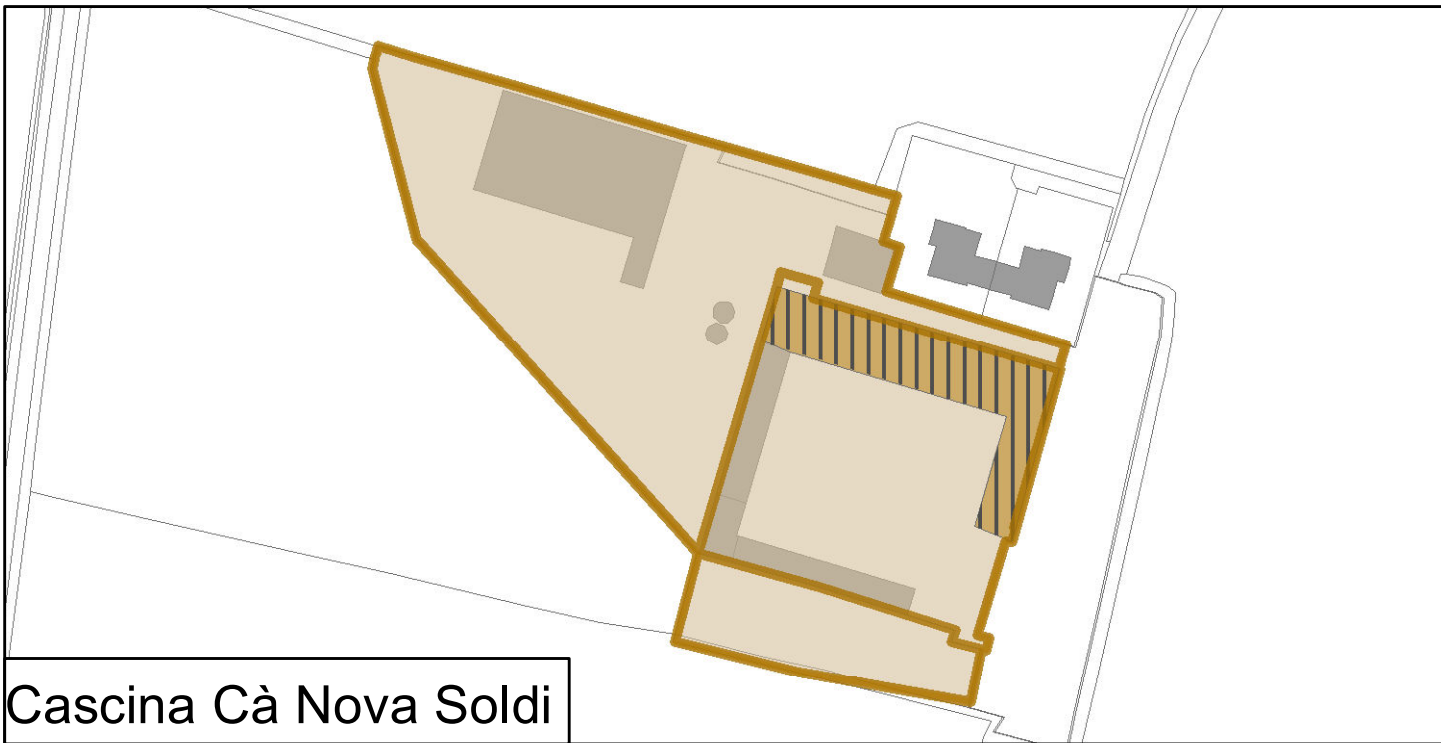


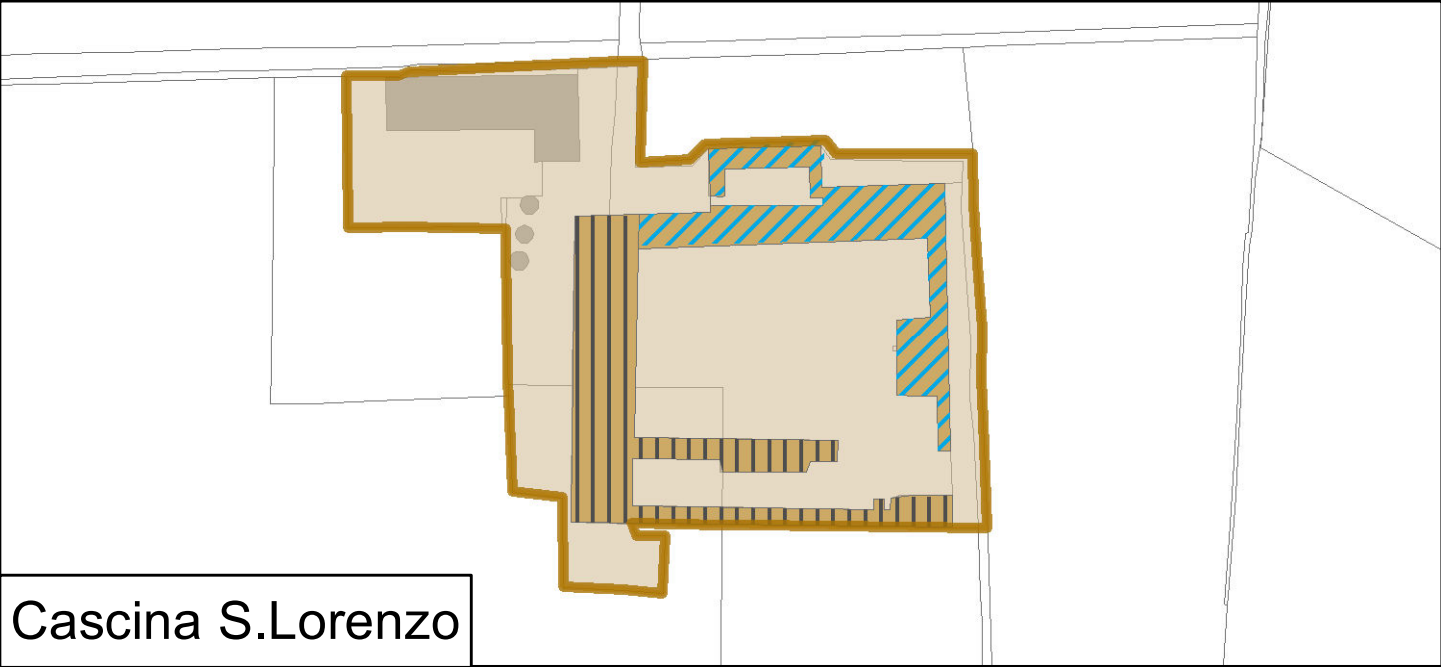

STATO DI CONSERVAZIONE

- Buono
- Sufficiente
- Scarso

TIPOLOGIA EDILIZIA

- Bifamiliare
- Chiesa
- Corte
- Linea
- Palazzo
- Rustico
- Villa

COMUNE DI SOSPIRO
PROVINCIA DI CREMONA
REGIONE LOMBARDIA

PIANO DELLE REGOLE

MODIFICATO A SEGUITO DI PRESCRIZIONI E OSSERVAZIONI
ANALISI DEI NUCLEI DI ANTICA
FORMAZIONE - TIPOLOGIE EDILIZIE
E STATO DI CONSERVAZIONE
Sospiro


TAVOLA PR 3a SCALA 1:1.000

Il Sindaco
Il Segretario
Comunale

ADOSSATO IL 15.09.2020
CON DELIBERA C.C. N° 25

APPROVATO IL 20.04.2021
CON DELIBERA C.C. N° 16

PUBBLICATO IL
SUL B.U.R.L. N°

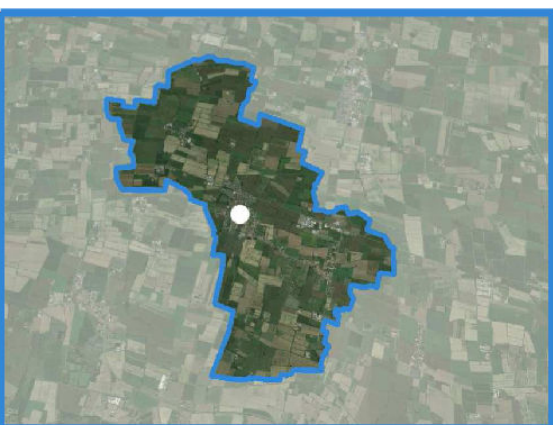

Responsabile del progetto
e coordinatore scientifico
Pianificatore Territoriale
Urbanista Architetto
GIUSEPPE TAMAGNINI
Via Milano 52c - 26100 Cremona
Tel. 0372 491359 - Fax 0372 447224
E-mail: cremona@studiotamagnini.it
Pec: studiotamagnini@gpec.it



Piano di Governo
del Territorio **PGT**
Variante Generale



SOSPIRO