


TIDOLO

DESTINAZIONE D'USO

- CORPO ACCESSORIO
- CHIESA
- DEPOSITO
- LOCALE TECNICO
- CAPANNONE / PRODUTTIVO
- RESIDENZIALE
- RESIDENZIALE - COMMERCIALE
- SERVIZI
- AGRICOLO / RUSTICO

N. PIANI

N.

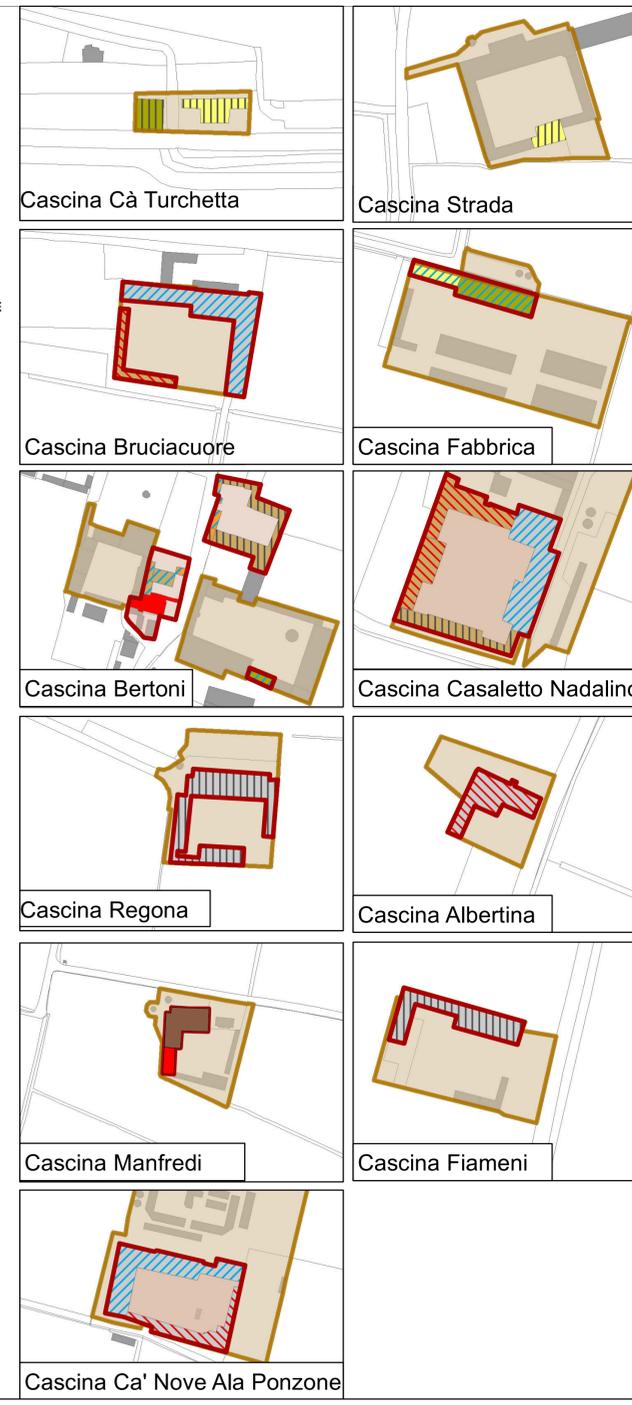

Cascina Cà Turchetta

Cascina Strada

Cascina Bruciacuore

Cascina Fabbrica

Cascina Bertoni

Cascina Casaletto Nadalino

Cascina Regona

Cascina Albertina

Cascina Manfredi

Cascina Fiameni

Cascina Ca' Nove Ala Ponzone

LONGARDORE

COMUNE DI SOSPIRO  
 PROVINCIA DI CREMONA  
 REGIONE LOMBARDIA




### PIANO DELLE REGOLE

MODIFICATO A SEGUITO DI PRESCRIZIONI E OSSERVAZIONI  
 ANALISI DEI NUCLEI DI ANTICA FORMAZIONE - DESTINAZIONE D'USO E NUMERO DEI PIANI  
 Longardore e Tidolo

TAVOLA PR 4b

SCALA 1:1.000

Il Sindaco .....  
 Il Segretario Comunale .....  
 ADOTTATO CON DELIBERA C.C. IL 15.09.2020 N° 35  
 APPROVATO CON DELIBERA C.C. IL 30.04.2021 N° 18  
 PUBBLICATO SUL B.U.R.L. IL N° .....

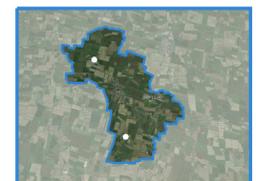

Responsabile del progetto e coordinatore scientifico  
 Pianificatore Territoriale Urbanista Architetto  
**GIUSEPPE TAMAGNINI**  
 Via Milano 52c - 26100 Cremona  
 Tel. 0372 491359 - Fax 0372 447224  
 E-mail: cremona@studiotamagnini.it  
 Pec: studiotamagnini@pec.it

**Varianti Generale**

**Piano di Governo del Territorio PGT**

