





SAN SALVATORE

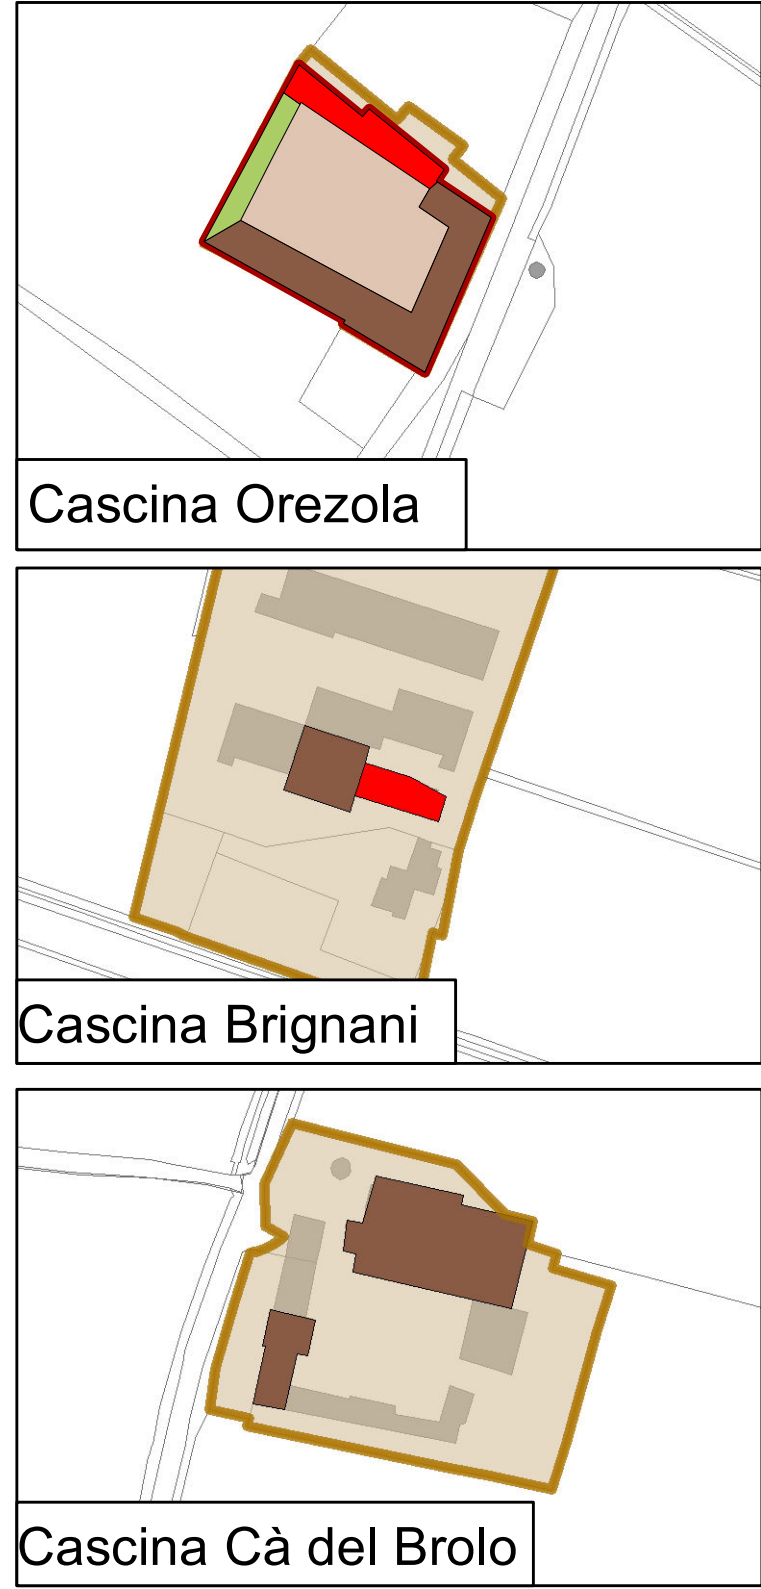

Cascina Orezola

Cascina Brignani

Cascina Cà del Brolo

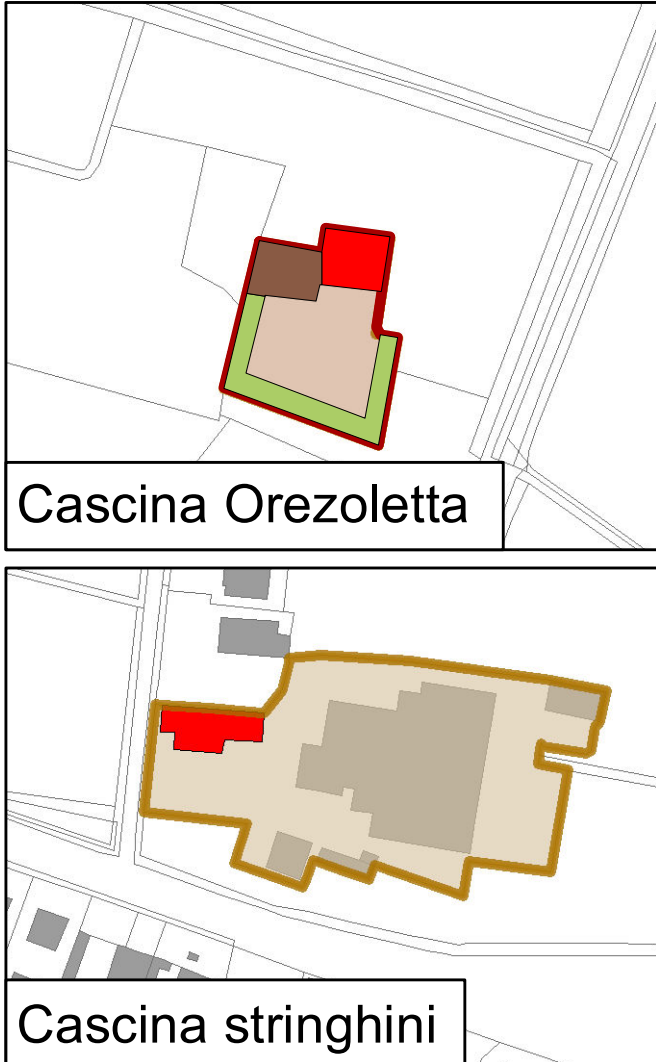

Cascina Orezoletta

Cascina stringhini

DESTINAZIONE D'USO

- CORPO ACCESSORIO
- CHIESA
- DEPOSITO
- LOCALE TECNICO
- CAPANNONE / PRODUTTIVO
- RESIDENZIALE
- RESIDENZIALE - COMMERCIALE
- SERVIZI
- AGRICOLO / RUSTICO

N. PIANI

N..

COMUNE DI SOSPIRO
PROVINCIA DI CREMONA
REGIONE LOMBARDIA



PIANO DELLE REGOLE

MODIFICATO A SEGUITO DI PRESCRIZIONI E OSSERVAZIONI
ANALISI DEI NUCLEI DI ANTICA
FORMAZIONE - DESTINAZIONE
D'USO E NUMERO DEI PIANI
San Salvatore

TAVOLA PR 4c SCALA 1:1.000

Il Sindaco
Il Segretario
Comunale
ADOTTATO IL 15.09.2020
CON DELIBERA C.C. N° 35
APPROVATO IL 30.04.2021
CON DELIBERA C.C. N° 16
PUBBLICATO IL
SUI R.U.R.L. N°



Responsabile del progetto
e coordinatore scientifico
Pianificatore Territoriale
Urbanista Architetto
GIUSEPPE TAMAGNINI
Via Milano 52a - 26100 Cremona
Tel. 0372 491359 - Fax 0372 447224
E-mail: cremona@studiotamagnini.it
Pec: studiotamagnini@pec.it

Piano di Governo
del Territorio PGT Variante Generale

