
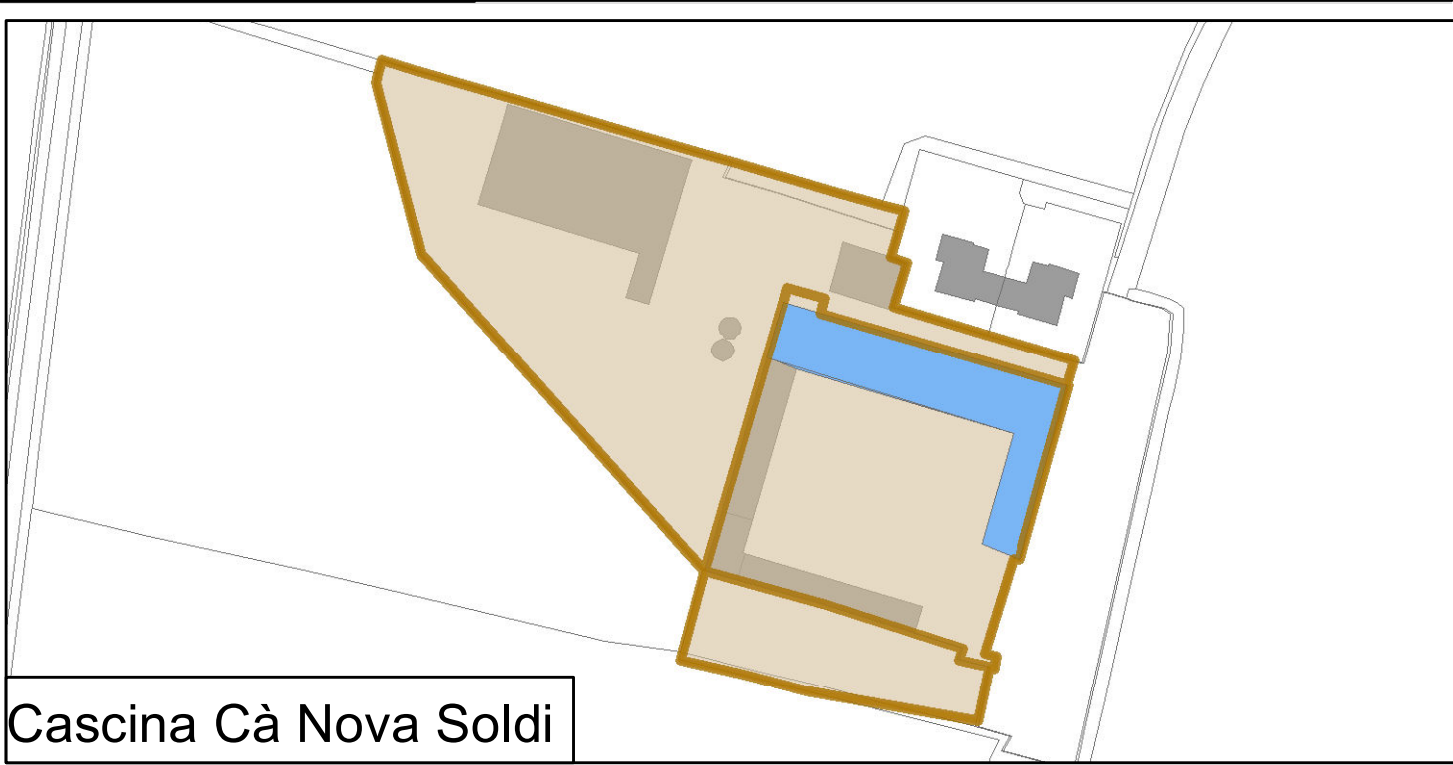


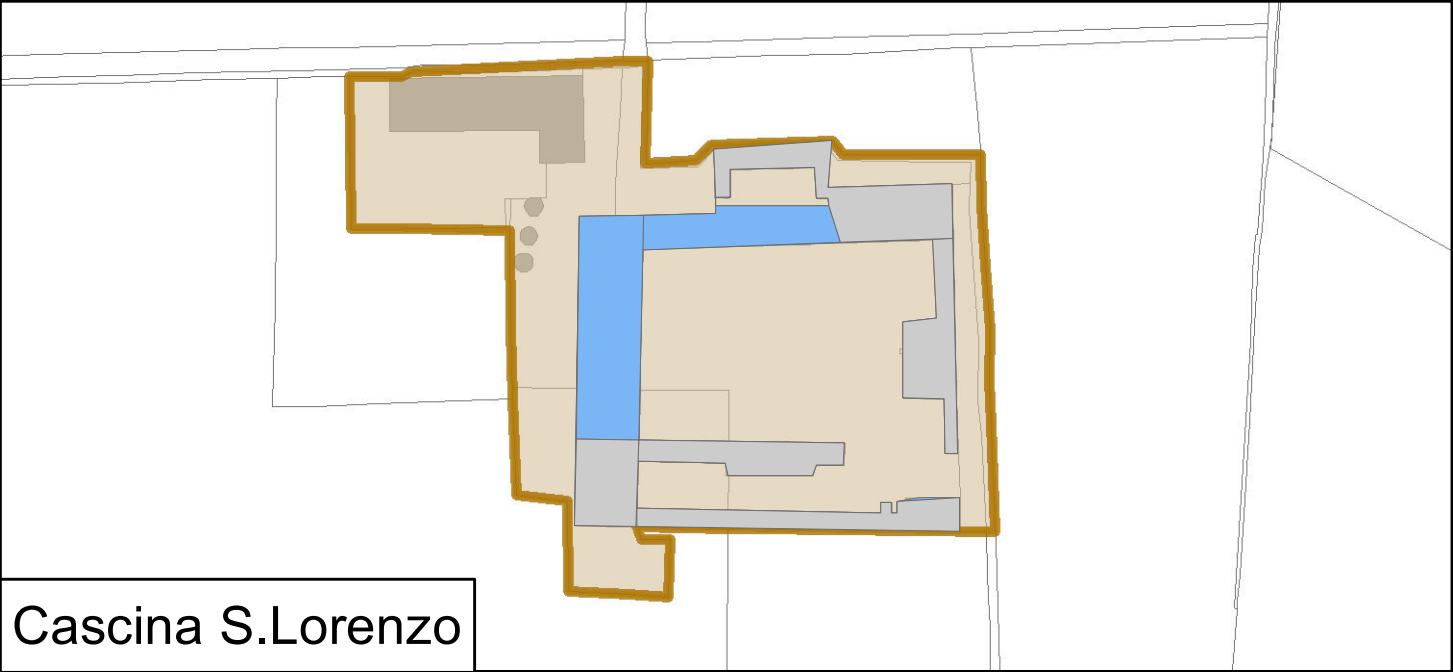

- PERIMETRO NUCLEO DI ANTICA FORMAZIONE
- PERIMETRO NUCLEI RURALI SPARSI
- CATEGORIE D'INTERVENTO

RESTAURO

MANUTENZIONE ORDINARIA

RISANAMENTO CONSERVATIVO

RISTUTTURAZIONE

DEMOLIZIONE

BENI SOGGETTI A VALUTAZIONE DELLA COMMISSIONE DEL PAESAGGIO

FACCIAE VINCOLATE

COMUNE DI SOSPIRO  
PROVINCIA DI CREMONA  
REGIONE LOMBARDIA

PIANO DELLE REGOLE

MODIFICATO A SEGUITO DI PRESCRIZIONI E OSSERVAZIONI

CATEGORIE DI INTERVENTO NEL  
NUCLEO DI ANTICA FORMAZIONE  
Sospiro

TAVOLA PR 6a      SCALA 1:1.000

Il Sindaco .....  
Il Segretario  
Comunale .....

ADOSSATO ..... IL 15.09.2020.  
CON DELIBERA C.C. N° 35.....

APPROVATO ..... IL 30.04.2021.  
CON DELIBERA C.C. N° 16.....

PUBBLICATO ..... IL .....  
SUL B.U.R.L. N° .....



Responsabile del progetto  
e coordinatore scientifico  
Pianificatore Territoriale  
Urbanista Architetto  
GIUSEPPE TAMAGNINI  
Via Milano 52c - 26100 Cremona  
Tel. 0372 491359 - Fax 0372 447224  
E-mail: [cremona@studiutamagnini.it](mailto:cremona@studiutamagnini.it)  
Pec: [studiutamagnini@pec.it](mailto:studiutamagnini@pec.it)



Piano di Governo  
del Territorio **PGT** Variante Generale



SOSPIRO