




Estratto PGT - scala 1:5.000
Piano delle Regole. Classificazione del territorio NORD

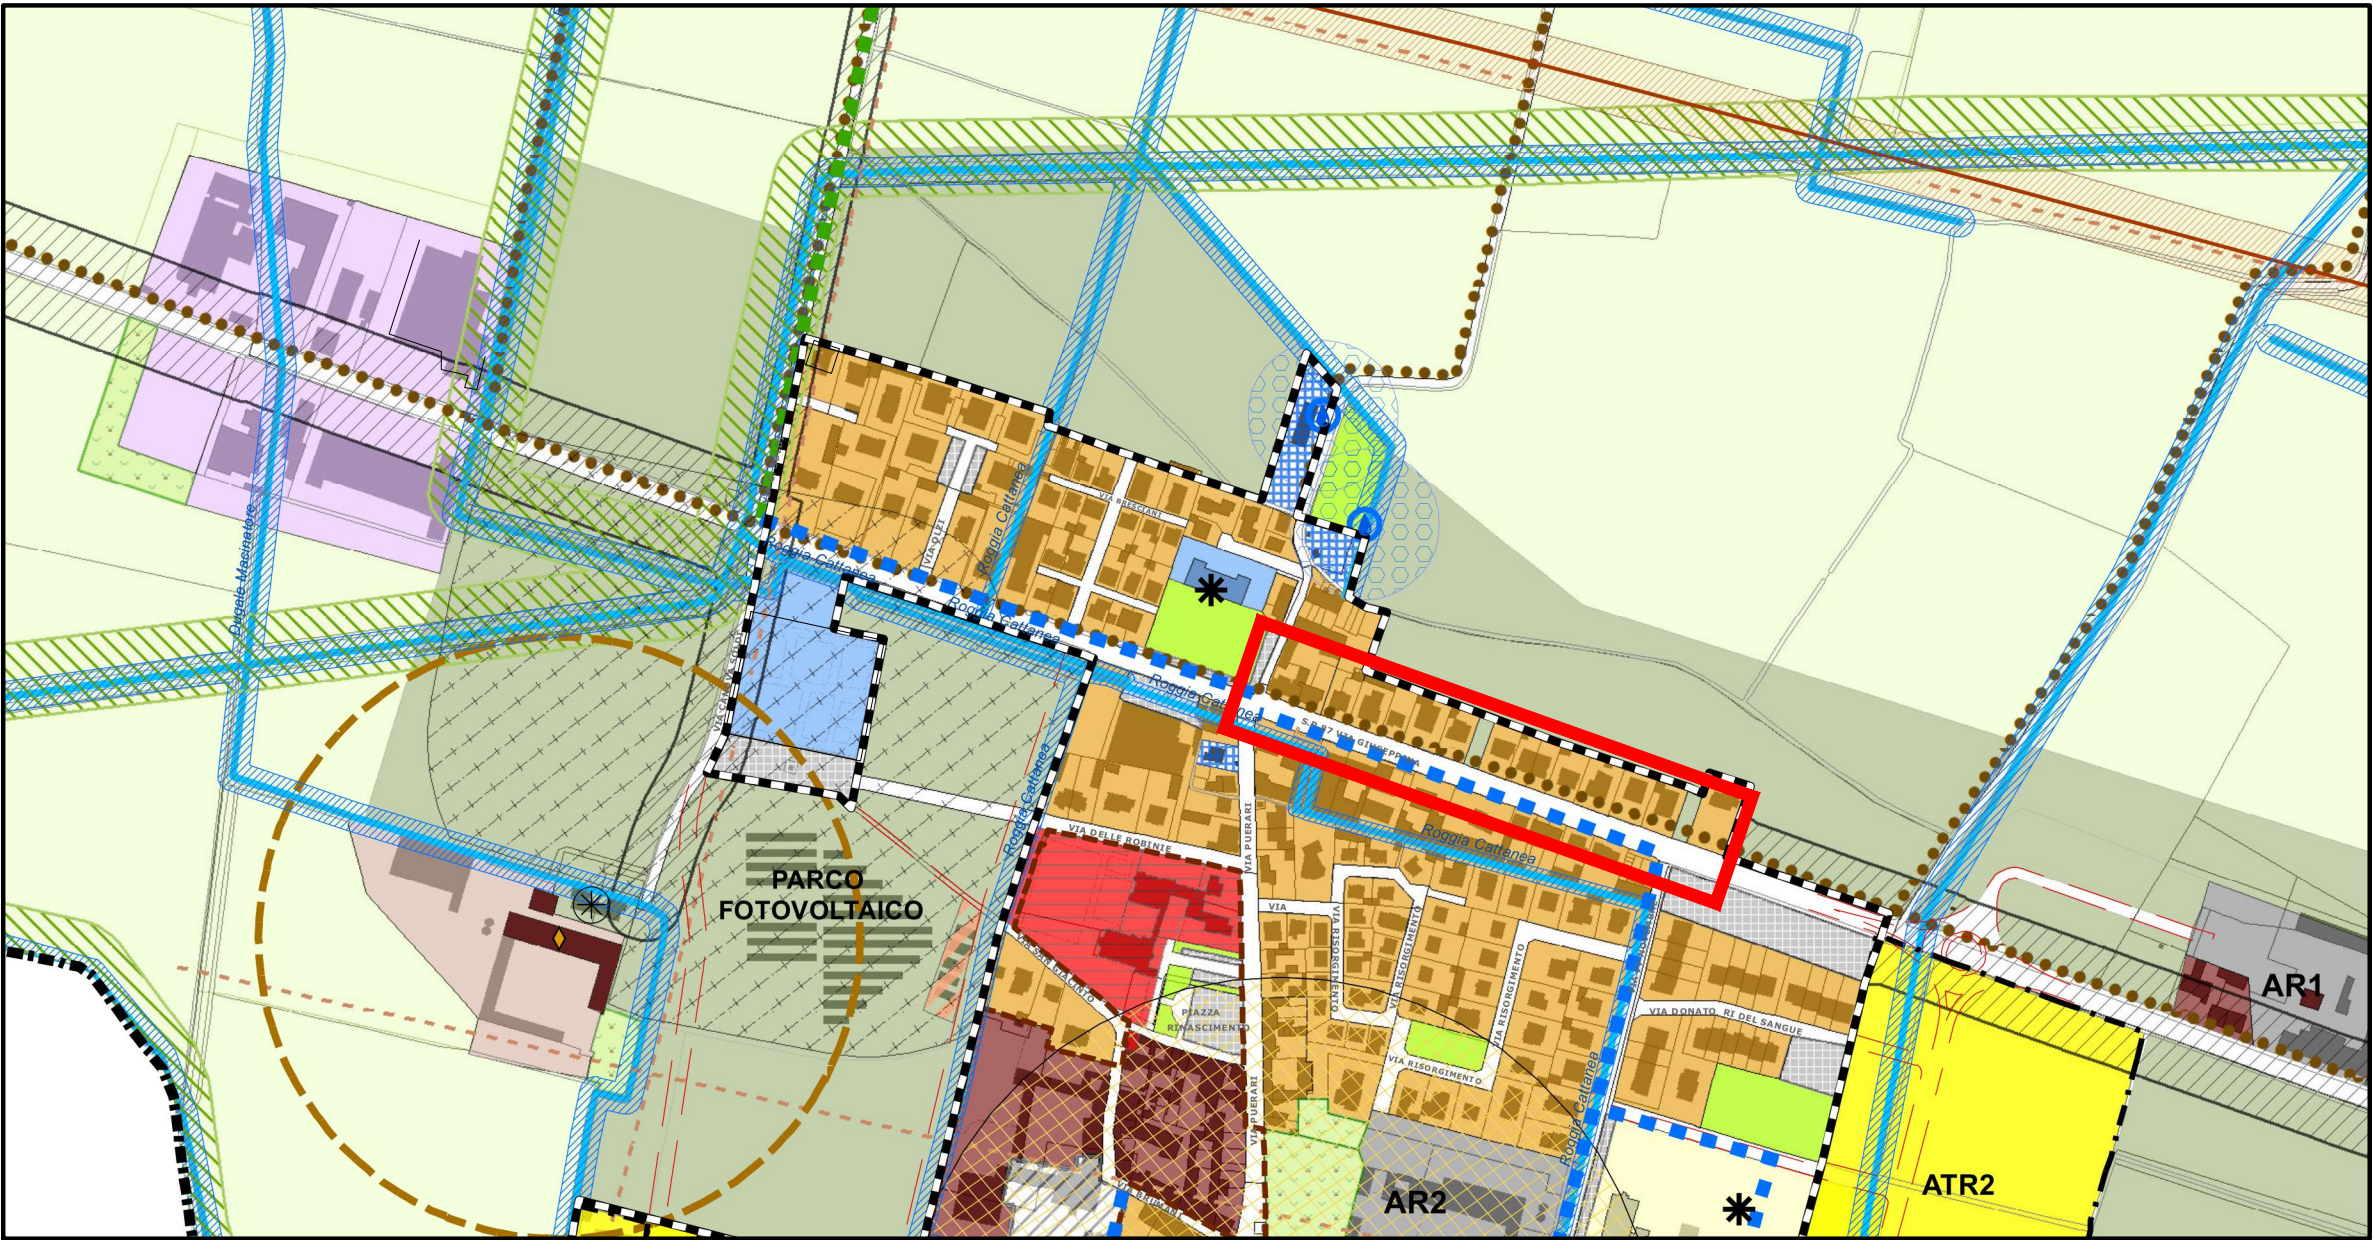

Estratto PGT - scala 1:5.000
Piano delle Regole . Sensibilità del paesaggio

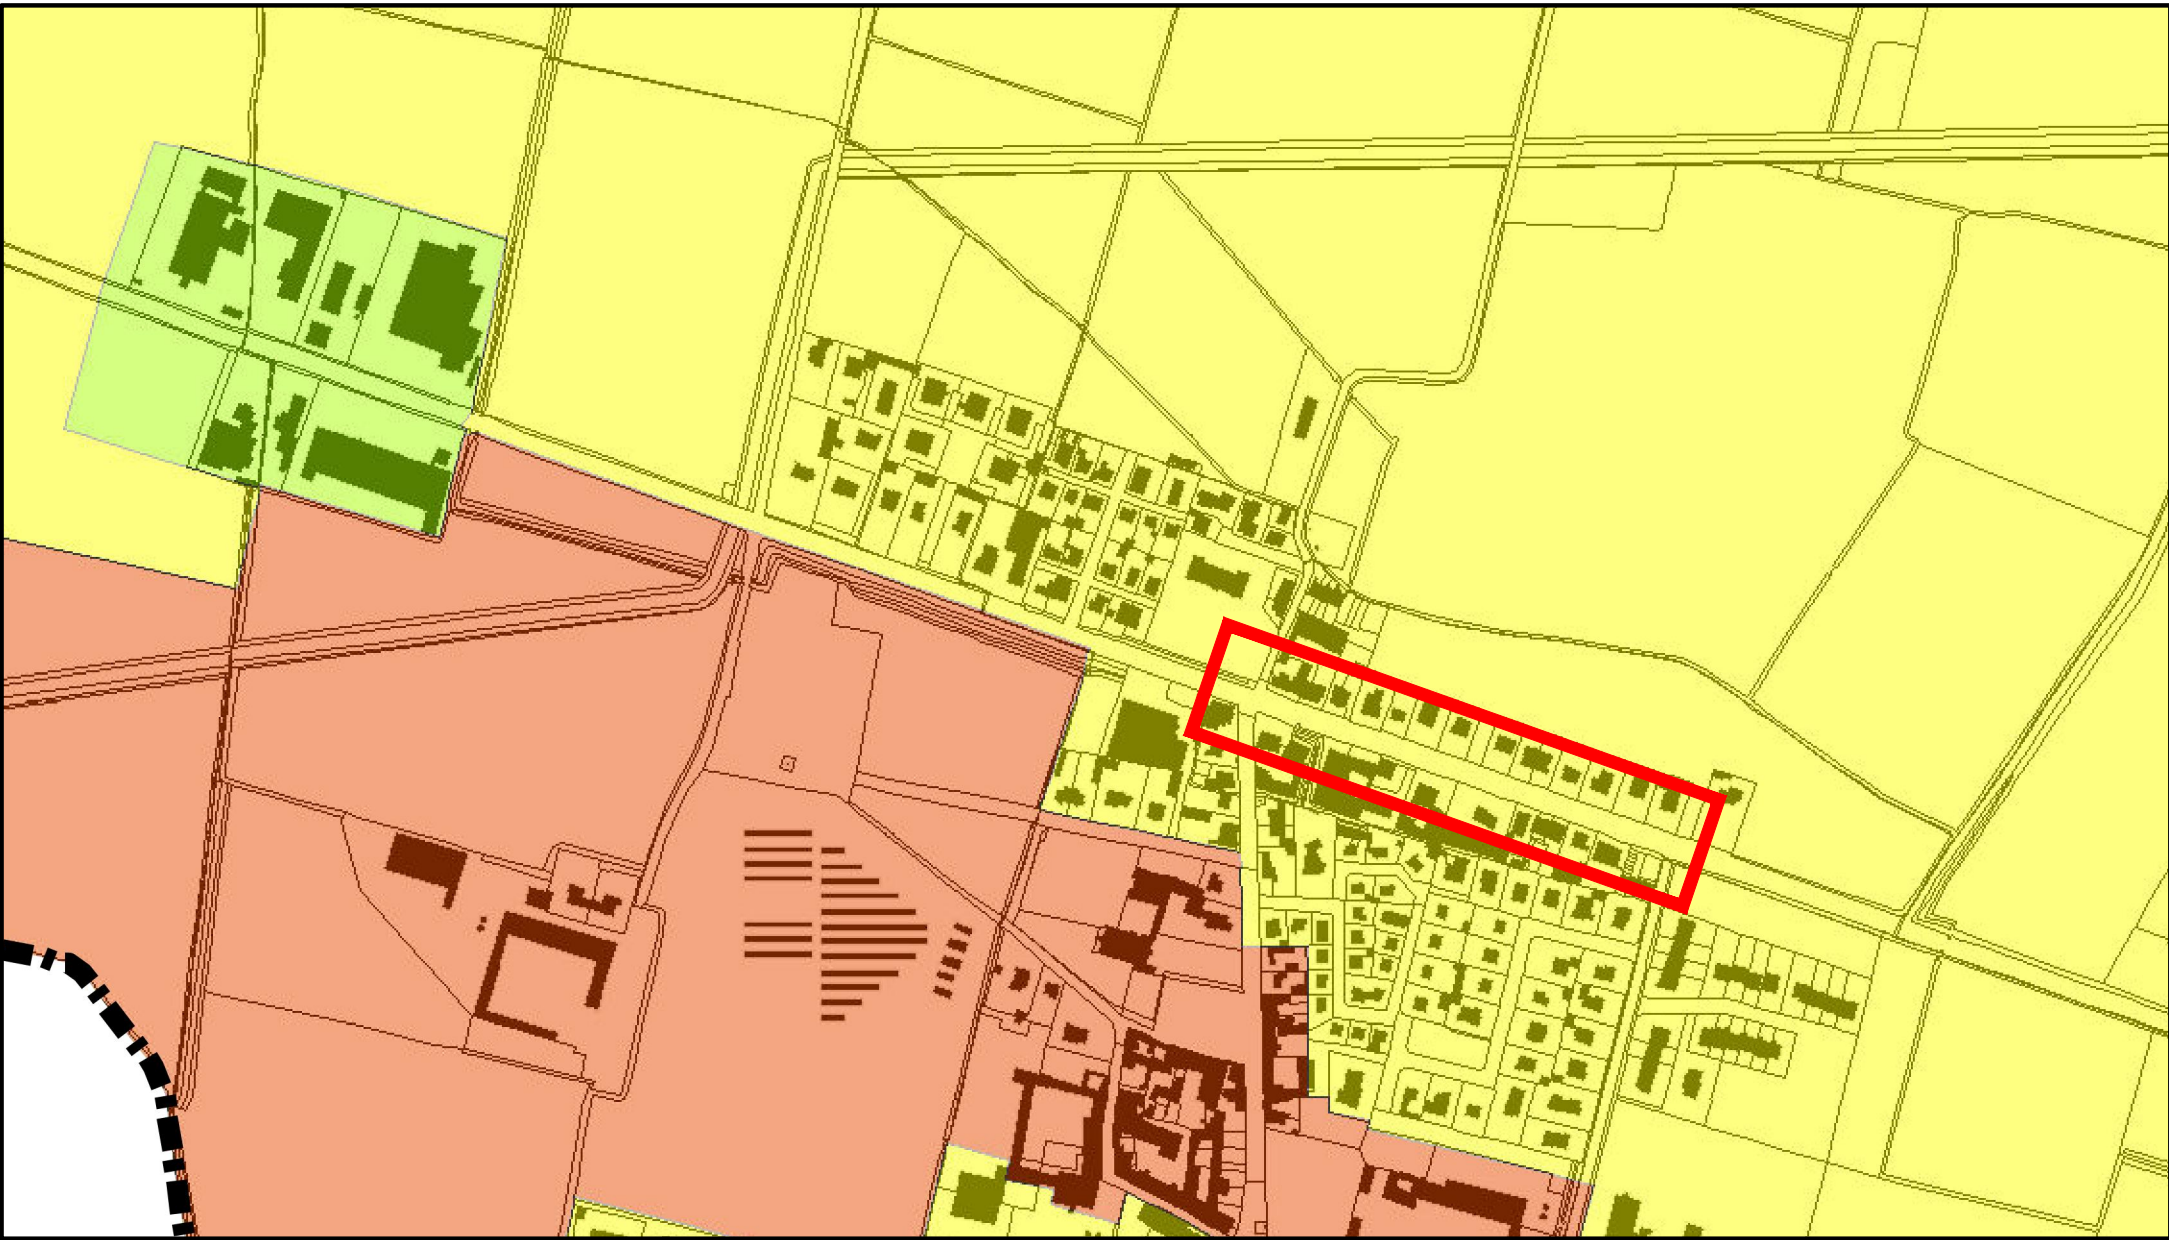


Estratto CTR - sc. 1:10.000
Localizzazione intervento

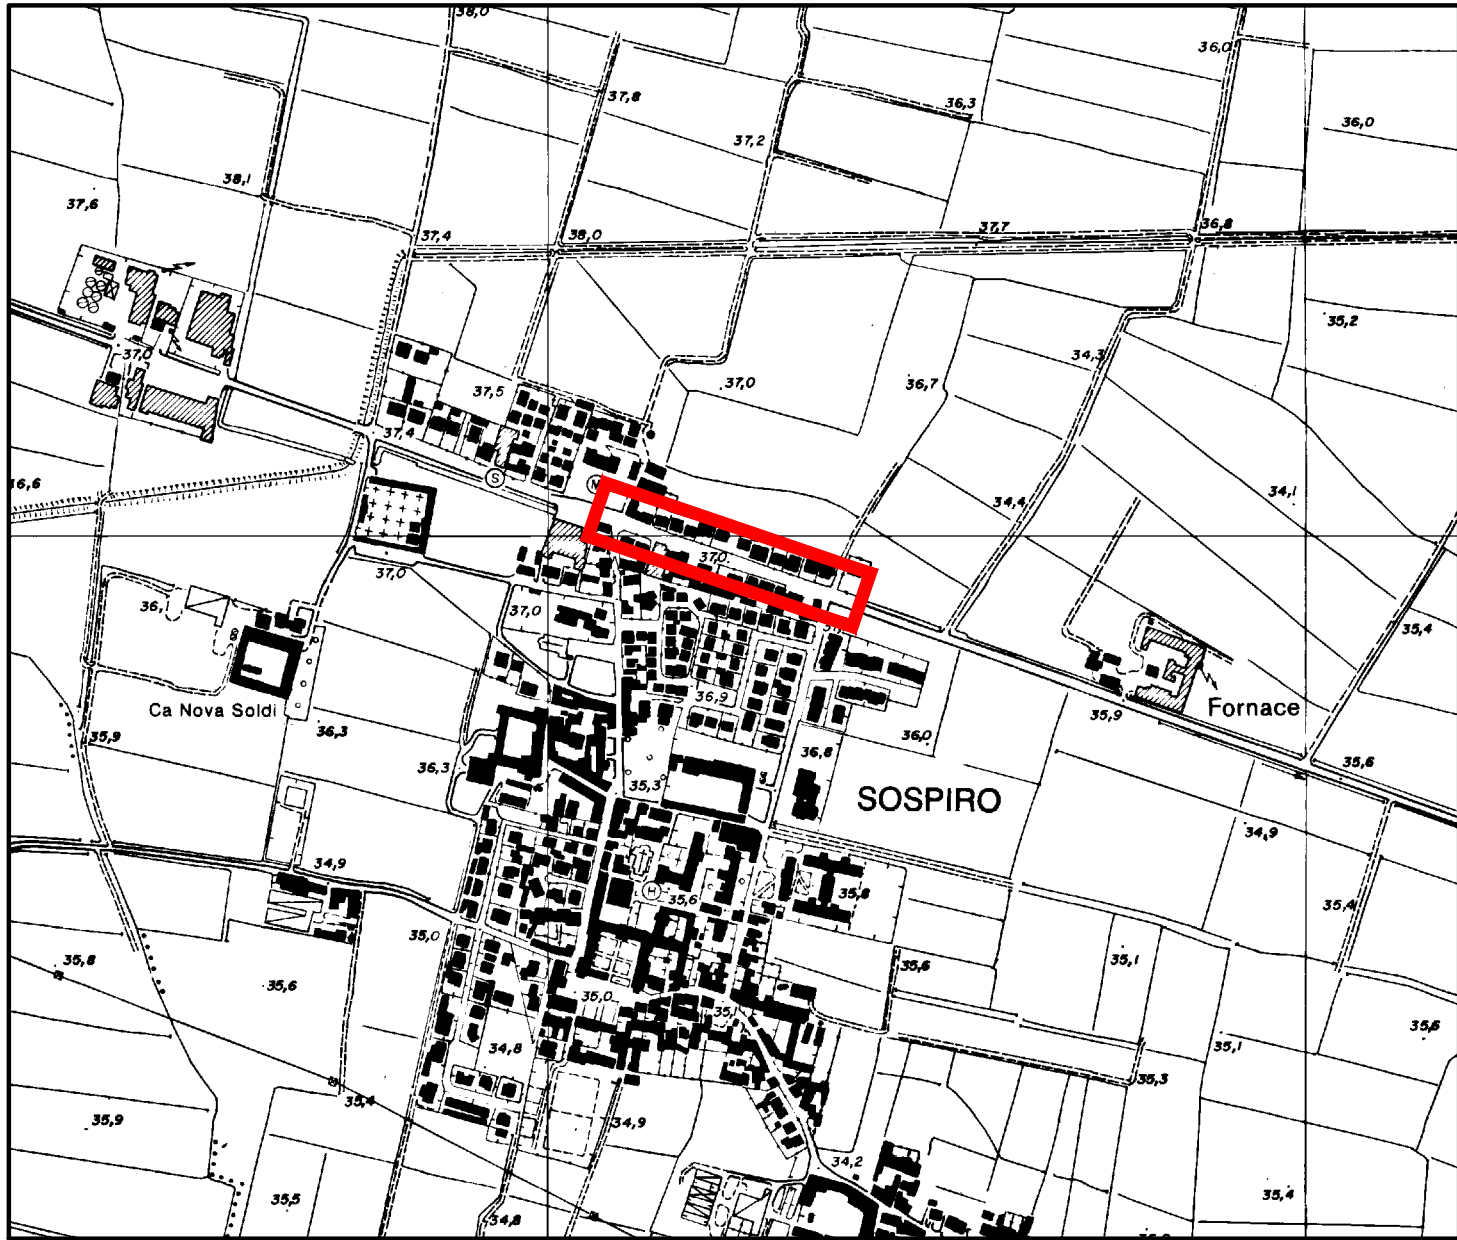


Ortofoto - scala 1:5.000
Localizzazione intervento



Estratto PGT - scala 1:5.000
Piano delle Regole. Vincoli e tutele NORD

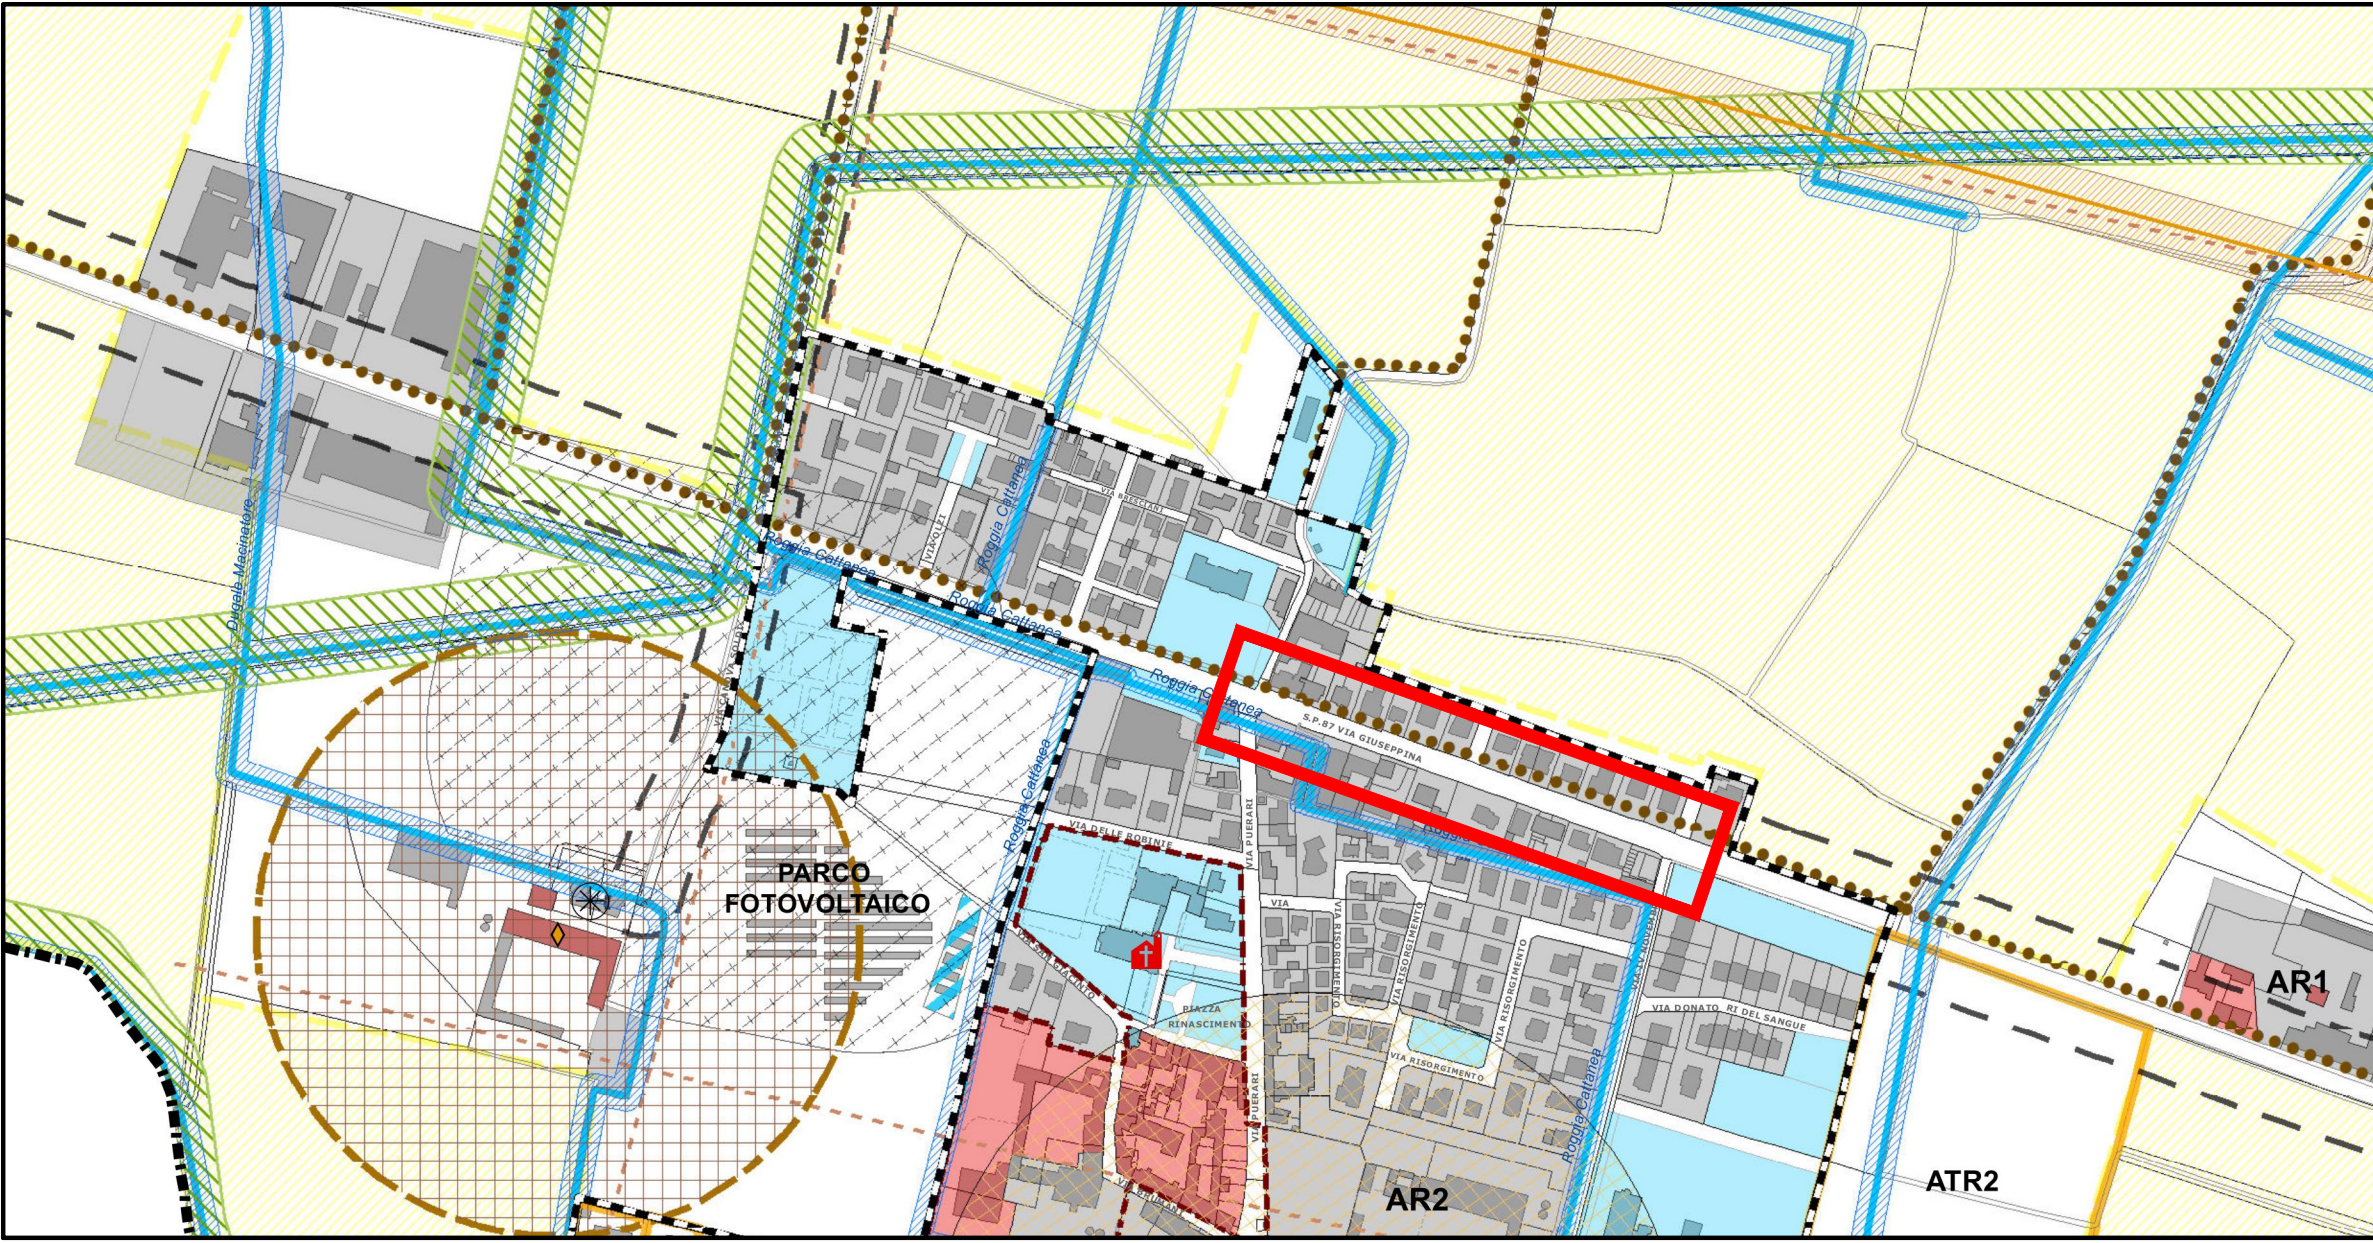

Estratto PTCP - sc. 1:5.000
Tavola sistema insediativo e infrastrutture (Carta B)

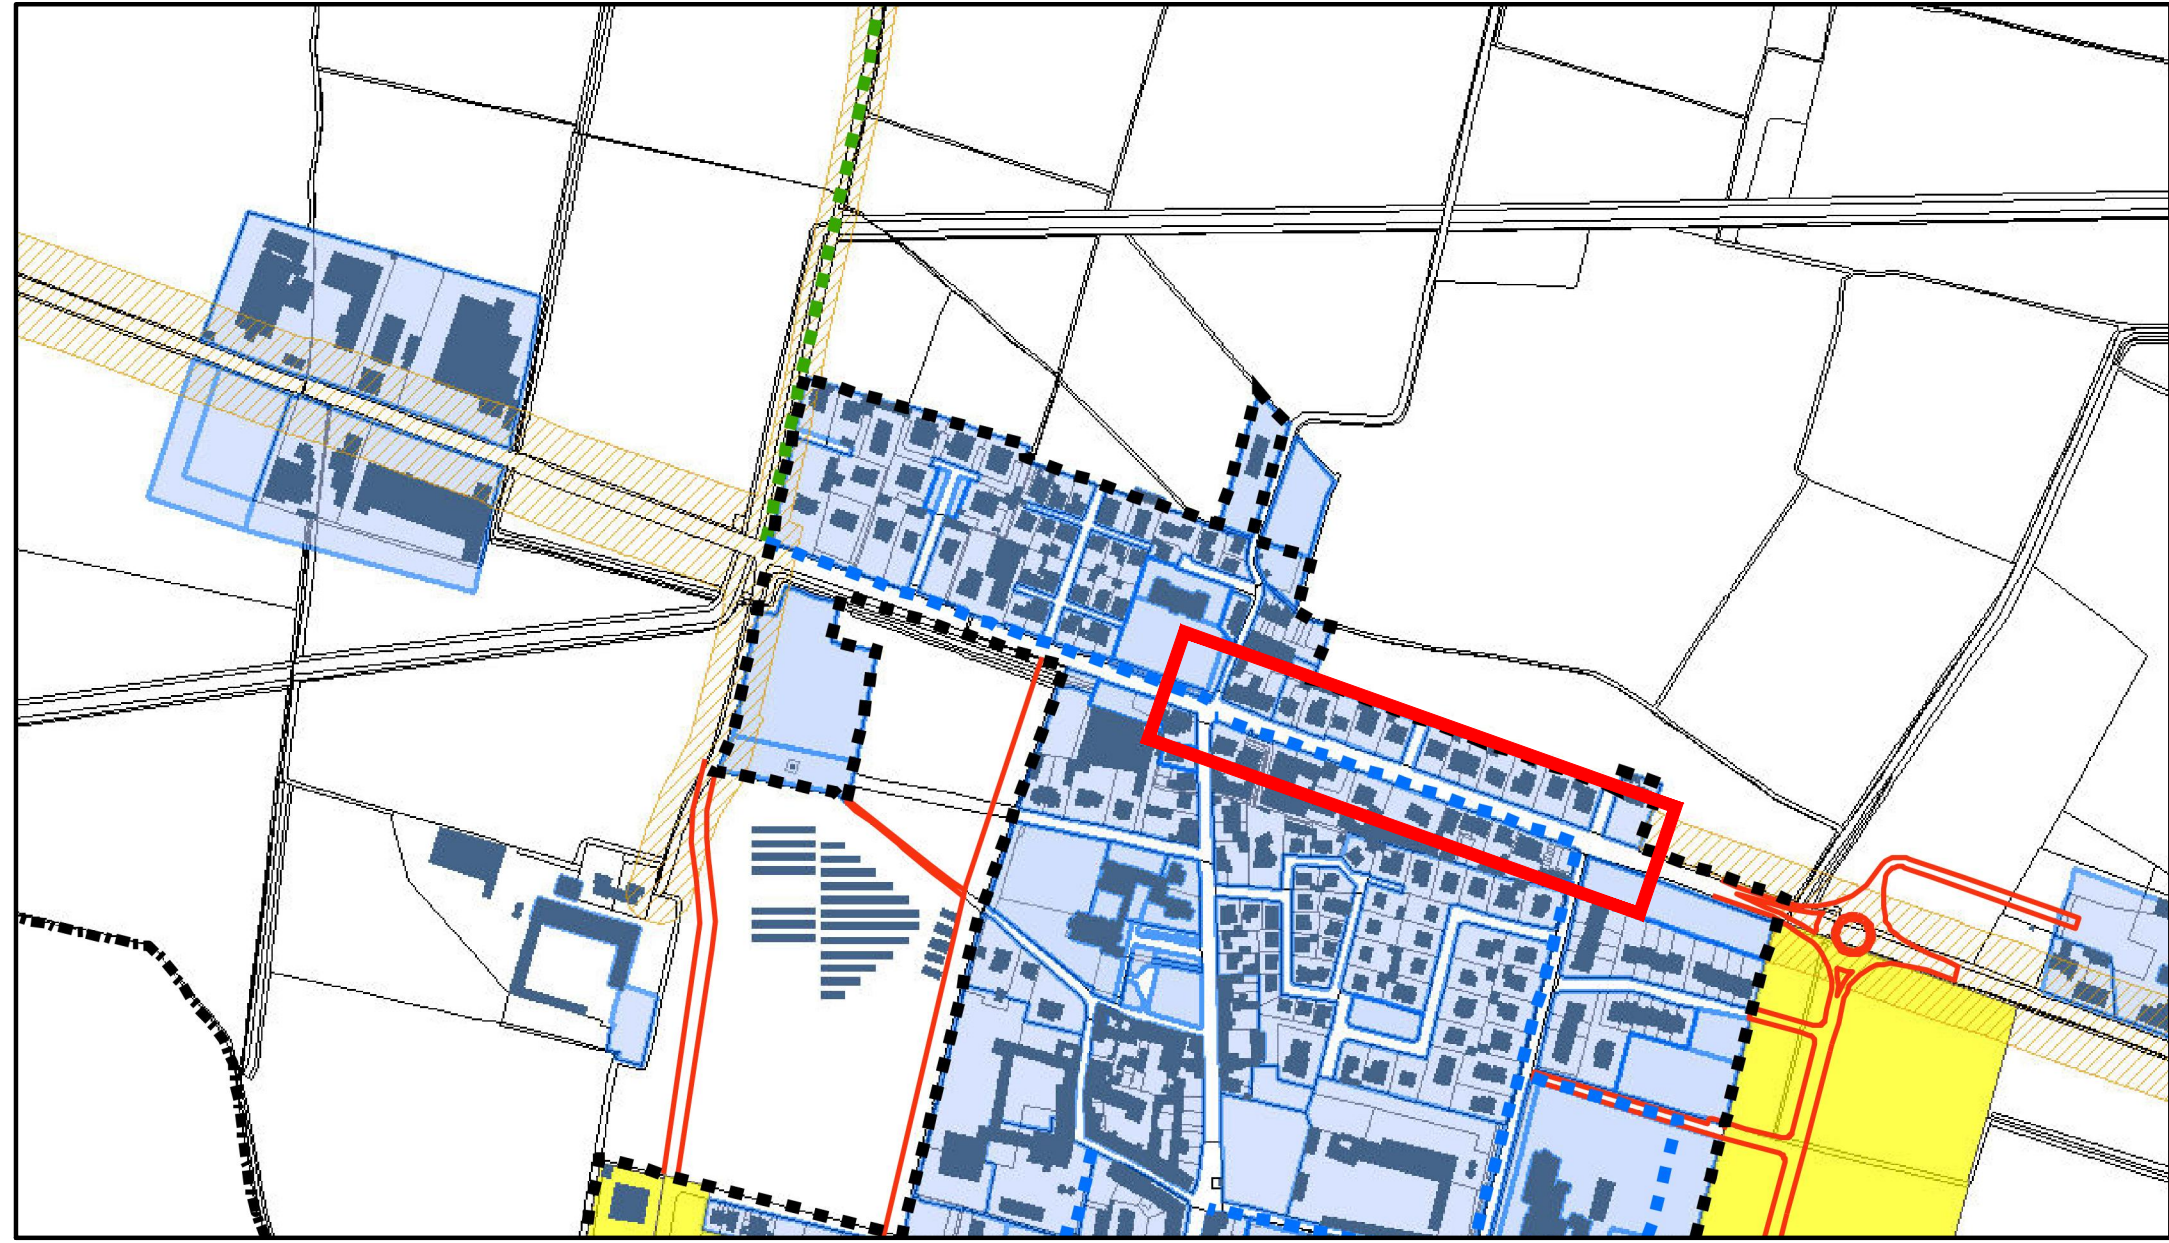



COMUNE DI SOSPIRO

**RIQUALIFICAZIONE DELLE PISTE CICLOPEDONALI
LUNGO LA S.P. N. 87 "GIUSEPPINA"
IN CENTRO ABITATO - lotto 1**

PROGETTO DI FATTIBILITA' TECNICO ECONOMICA 36/2023

titolo:
**COROGRAFIA
CON ESTRATTI VARI**

ing. Filippo BONALI
Studio Tecnico Associato ProgettAmbiente
via del Consorzio, 3 - CREMONA - P.IVA 0146880194
Tel 0372 557895 - Cell 328 7070202
filippo.bonali@progettambiente.eu

data: FEBBRAIO 2024
scala: 1:5.000/10.000

elaborato: 1

COMMITTENTE
Comune di Sospiro

ZONA D'INTERVENTO