



SEZIONE ATTRAVERSAMENTO RIALZATO VIA PUERARI

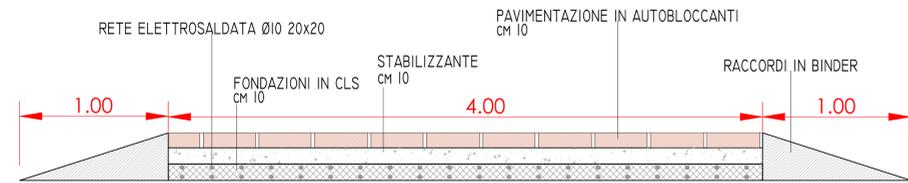


SEZIONE TIPO MARCIAPIEDI VIA PUERARI

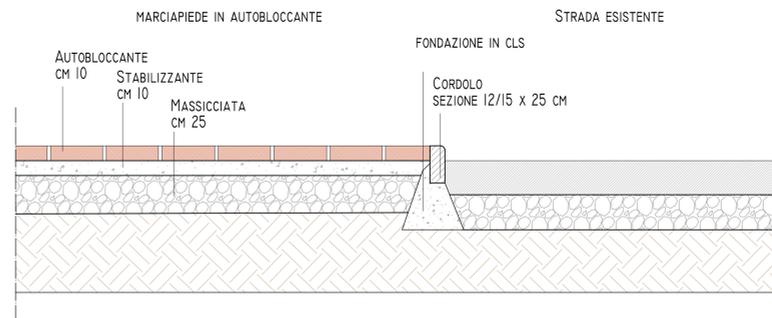


ATTRAVERSAMENTO PEDONALE LUMINOSO



PARTICOLARE CADITOIA (BOCCA DI LUPO)

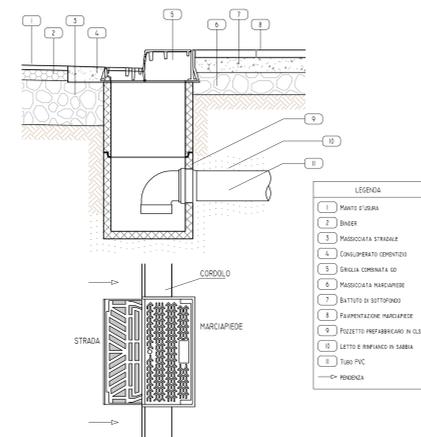


PARTICOLARE CADITOIA TIPO (STRADA)

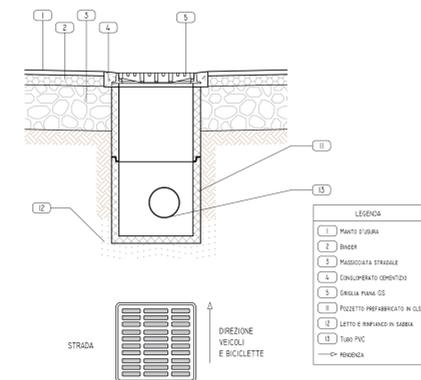


SEZIONE PISTA CICLABILE


SEZIONE STRADALE STATO ATTUALE

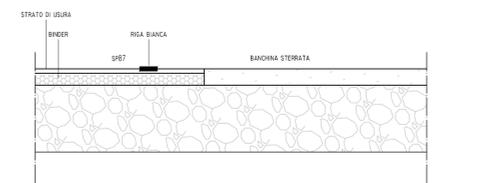

SEZIONE STRADALE AA STATO DI PROGETTO

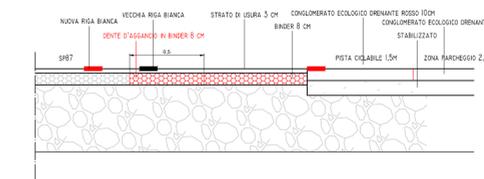

SEZIONE STRADALE BB STATO DI PROGETTO

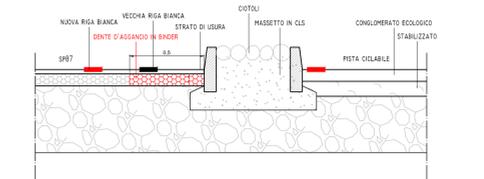



**RIQUALIFICAZIONE DELLE PISTE CICLOPEDONALI
LUNGO LA S.P. N. 87 "GIUSEPPINA"
IN CENTRO ABITATO - lotto 1**

PROGETTO DI FATTIBILITA' TECNICO ECONOMICA 36/2023

<p>titolo: SEZIONI STRADALI E PARTICOLARI COSTRUTTIVI</p>	<p>IL TECNICO ing. Filippo BONALI Studio Tecnico Associato ProgettAmbiente via del Consorzio, 3 - CREMONA - P.IVA 01468580194 Tel. 0322 557895 - Cell. 328 7070202 filippo.bonali@progettambiente.eu</p>
<p>data: FEBBRAIO 2024 scala: 1:20</p>	<p>elaborata: 4 COMMITTENTE: COMUNE DI SOSPIRO</p>