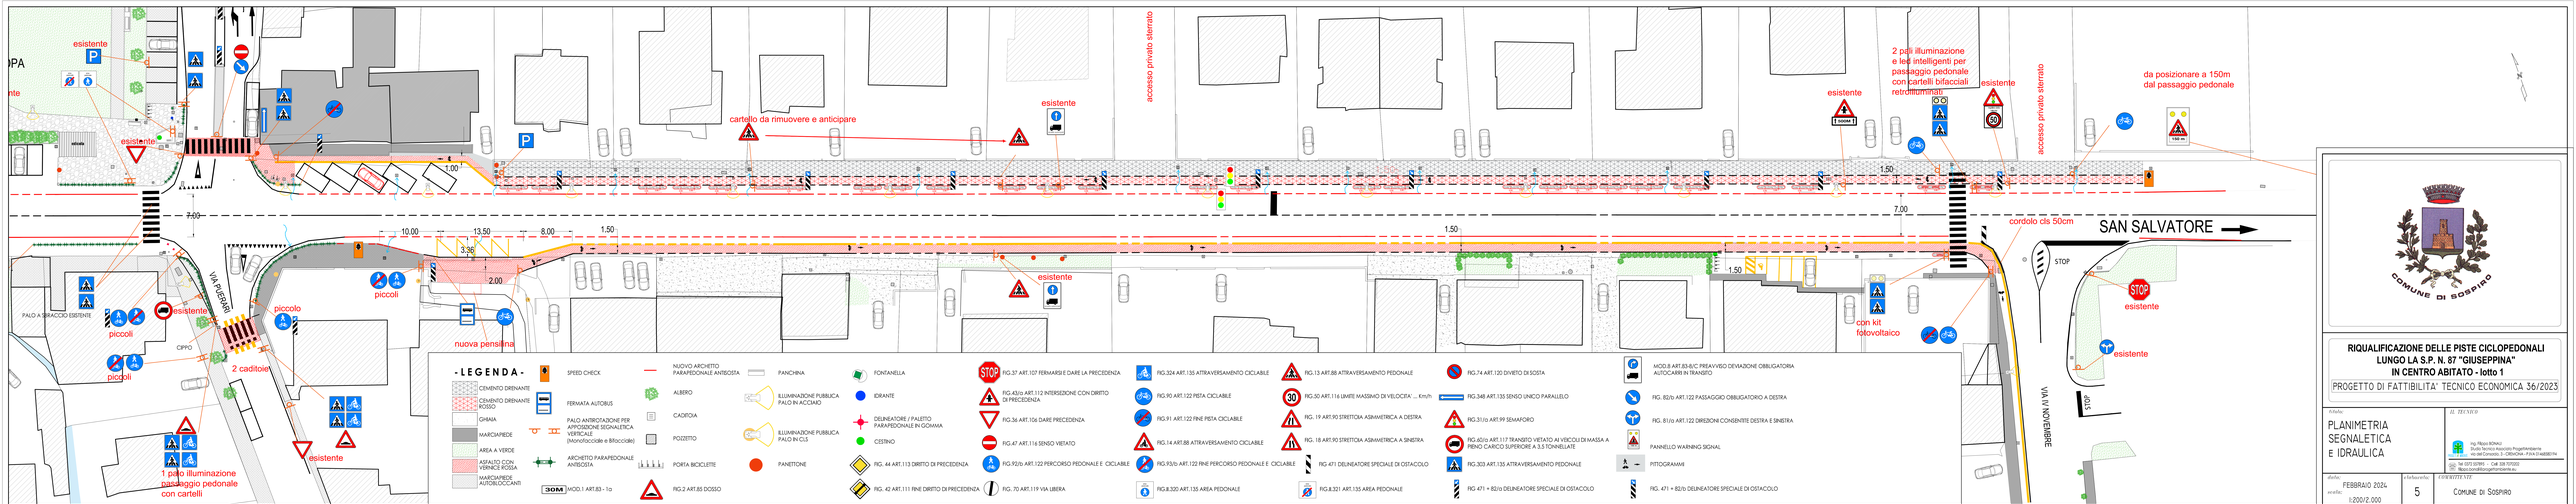

COMUNE DI SOSPIRO

RIQUALIFICAZIONE DELLE PISTE CICLOPEDONALI LUNGO LA S.P. N. 87 "GIUSEPPINA" IN CENTRO ABITATO - lotto 1

PROGETTO DI FATTIBILITA' TECNICO ECONOMICA 36/2023

Titolo:
PLANIMETRIA SEGNALETICA E IDRAULICA

IL TECNICO

Ing. Filippo BONALI
Studio Tecnico Associato Progettazioni
via del Consorzio, 3 - CREMONA - P.IVA 01668280194
Cell. 346 0733 057/60 - Cell. 328 7570520
mail: filippo.bonali@ingpec.eu - filippo.bonali@gmail.com

data: FEBBRAIO 2024
scala: 1:200/2.000

Tavola n.: 5

COMMITTENTE:
COMUNE DI SOSPIRO