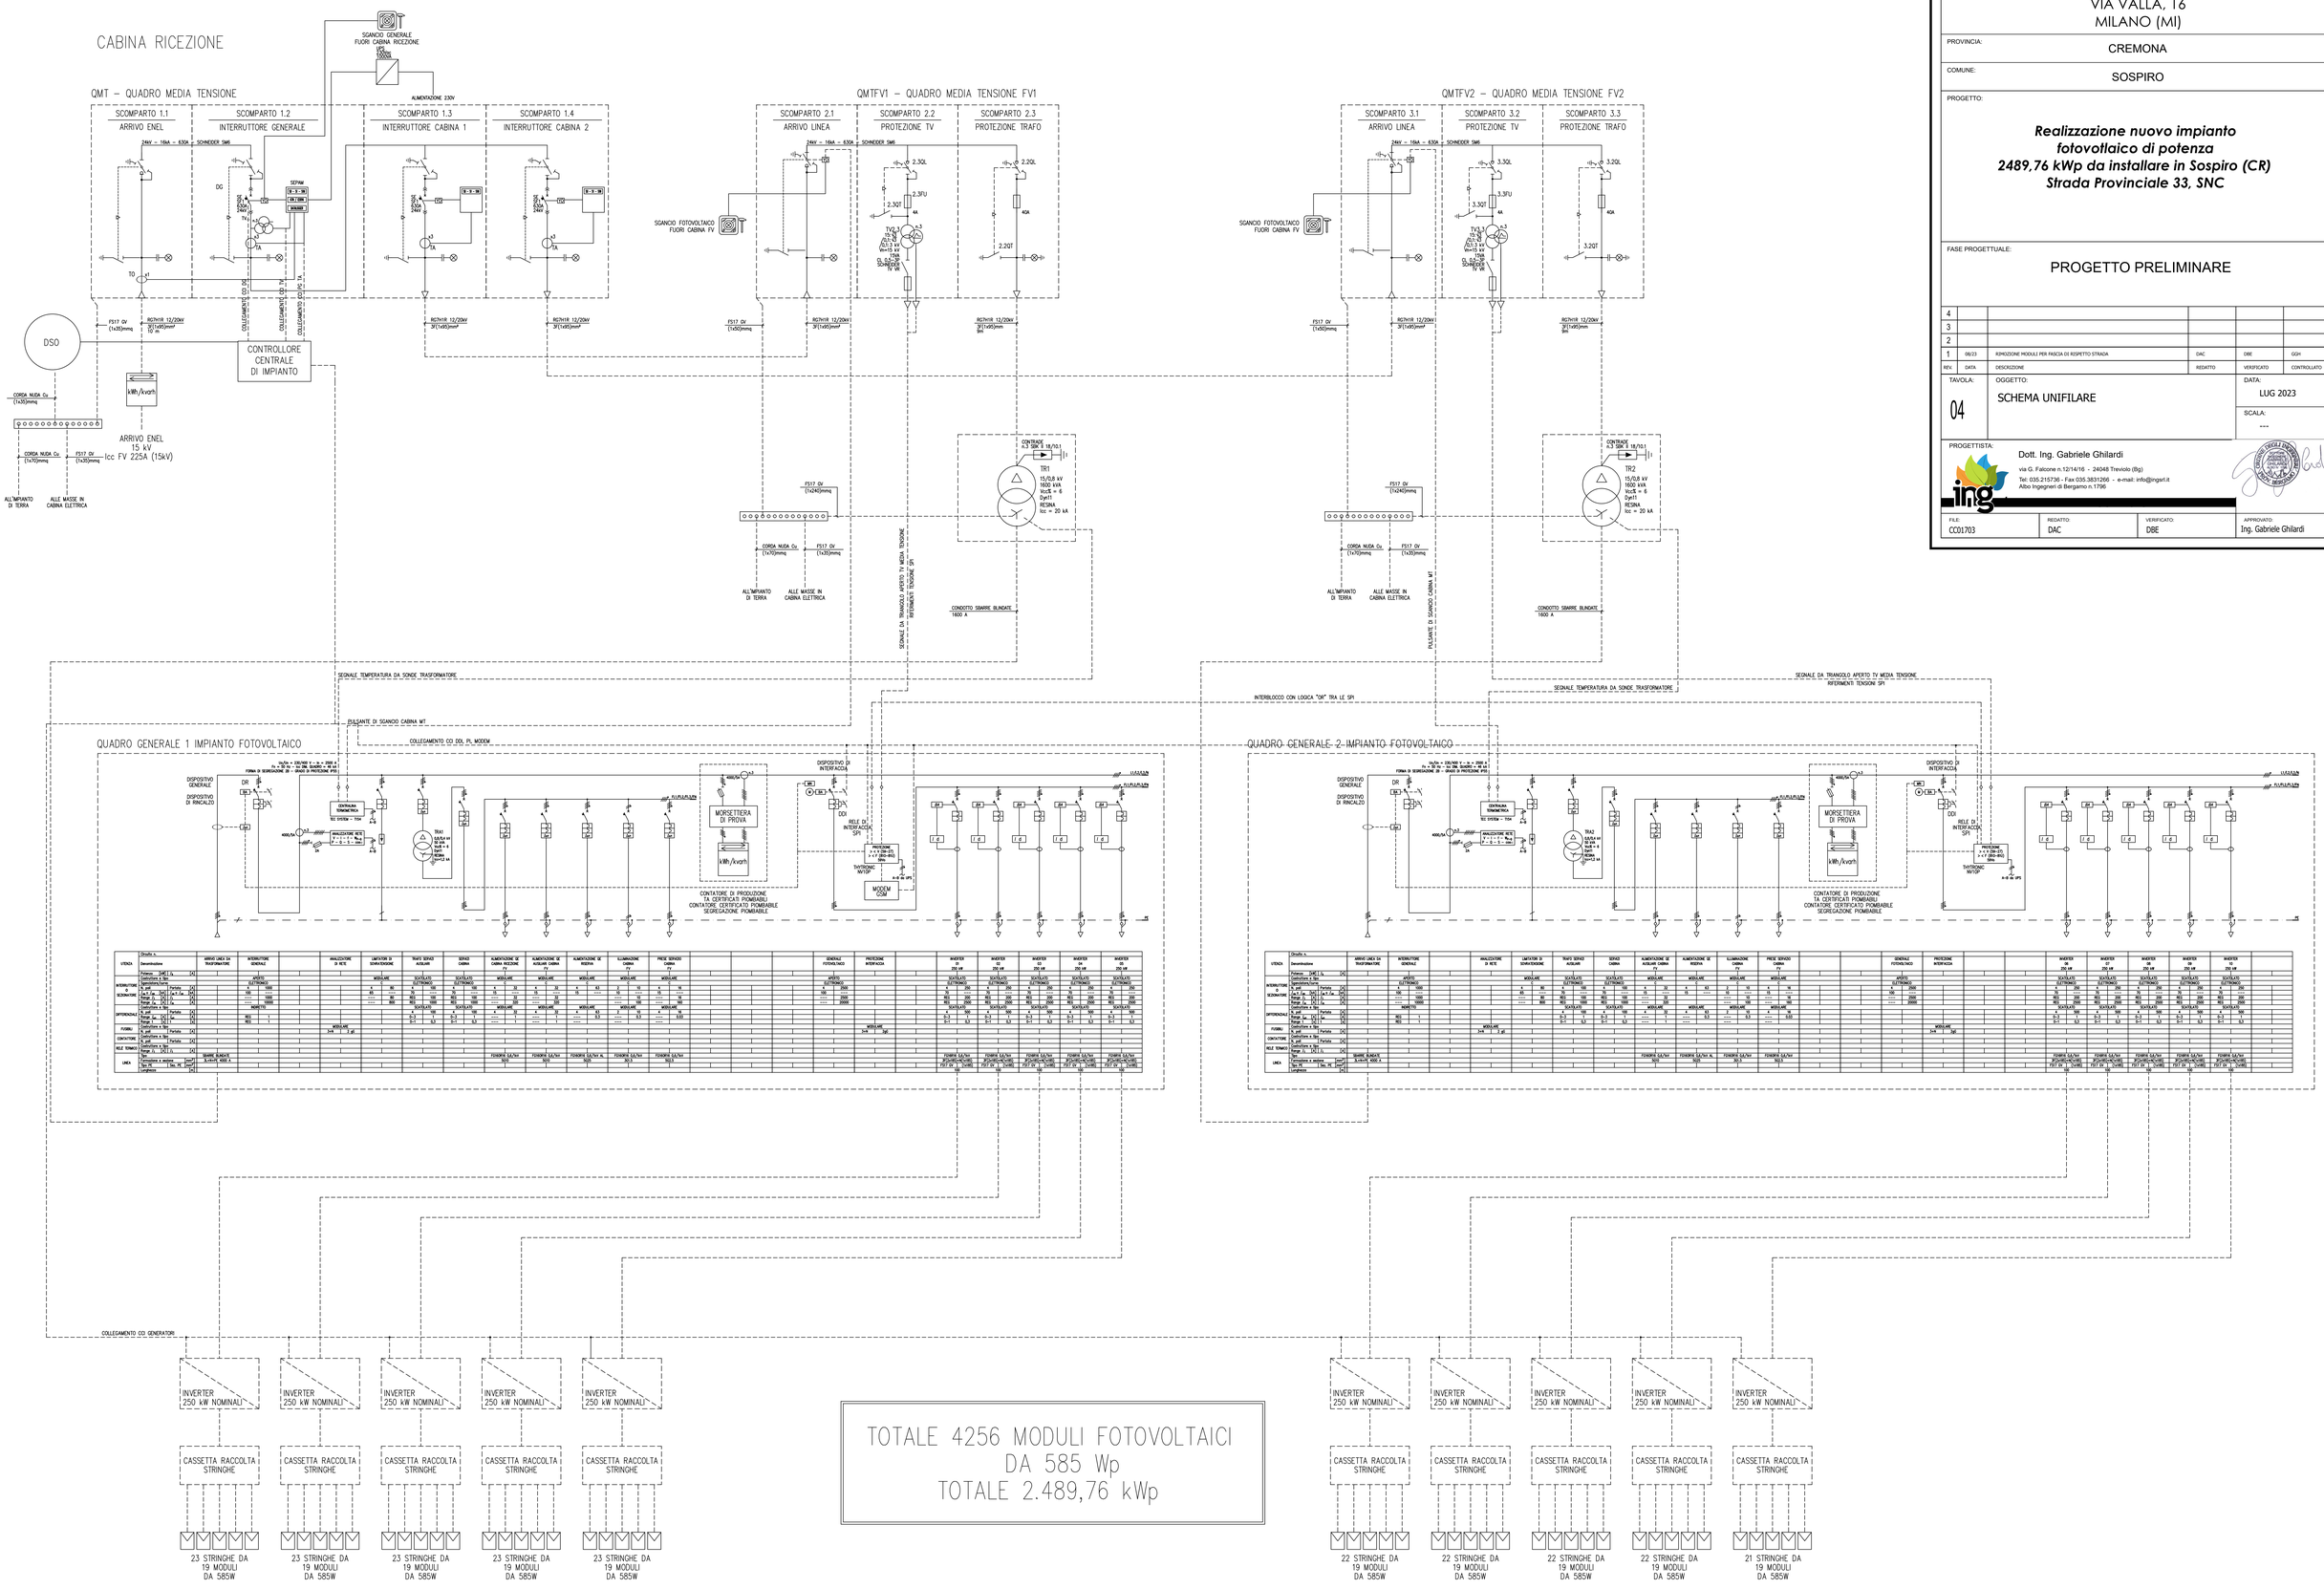

COMMITTENTE:

INIZIATIVE IMMOBILIARI SRL
VIA VALLA, 16
MILANO (MI)

PROVINCIA: CREMONA

COMUNE: SOSPIRO

PROGETTO:

Realizzazione nuovo impianto fotovoltaico di potenza 2489,76 kWp da installare in Sospiro (CR) Strada Provinciale 33, SNC

FASE PROGETTUALE:

PROGETTO PRELIMINARE

REV.	DATA	DESCRIZIONE	REDATTO	VERIFICATO	CONTROLLATO
4					
3					
2					
1	06/23	RIMOZIONE MODULI PER FASCIA DI RISPETTO STRADA	DAC	DBE	DGH

TAVOLA: 04

OGGETTO: SCHEMA UNIFILARE

DATA: LUG 2023

SCALA: ---

PROGETTISTA:
Dott. Ing. Gabriele Ghilardi
via G. Falcone n.12/14/16 - 24048 Treviolo (Bg)
Tel: 035.215736 - Fax 035.3831266 - e-mail: info@ingsrl.it
Albo Ingegneri di Bergamo n.1796

FILE:	REDATTO:	VERIFICATO:	APPROVATO:
CC01703	DAC	DBE	Ing. Gabriele Ghilardi